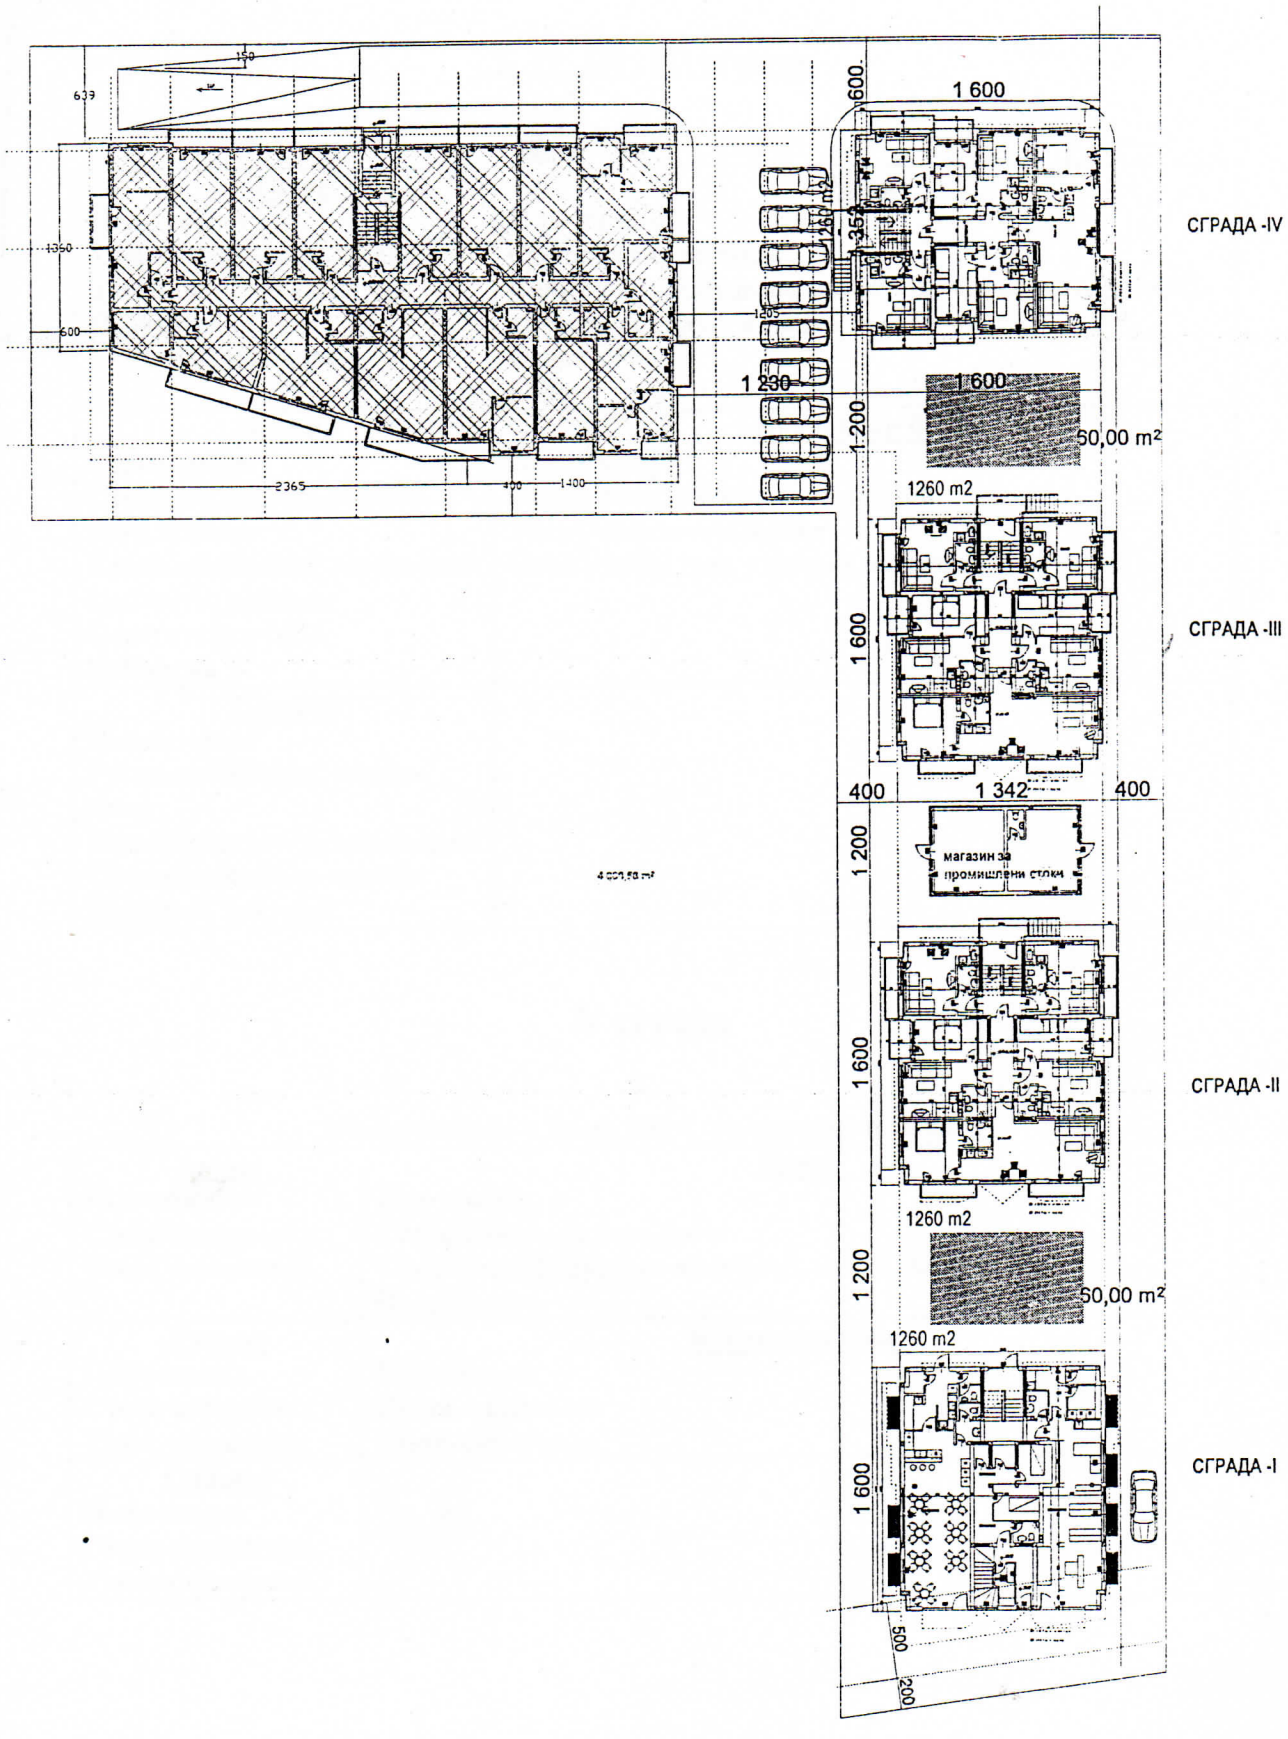
1 600
СГРАДА -IV
1 230
1 600
50,00 m²
1260 m2
СГРАДА -III
1 600
400
1 342
400
1 200
магазин за промишлени стоки
СГРАДА -II
1 600
1260 m2
1 200
50,00 m²
1260 m2
СГРАДА -I
1 600
500
200